GRONDPLAN ONTWORPEN TOESTAND RIOLERINGSWERKEN DEEL 2
schaal 1/500

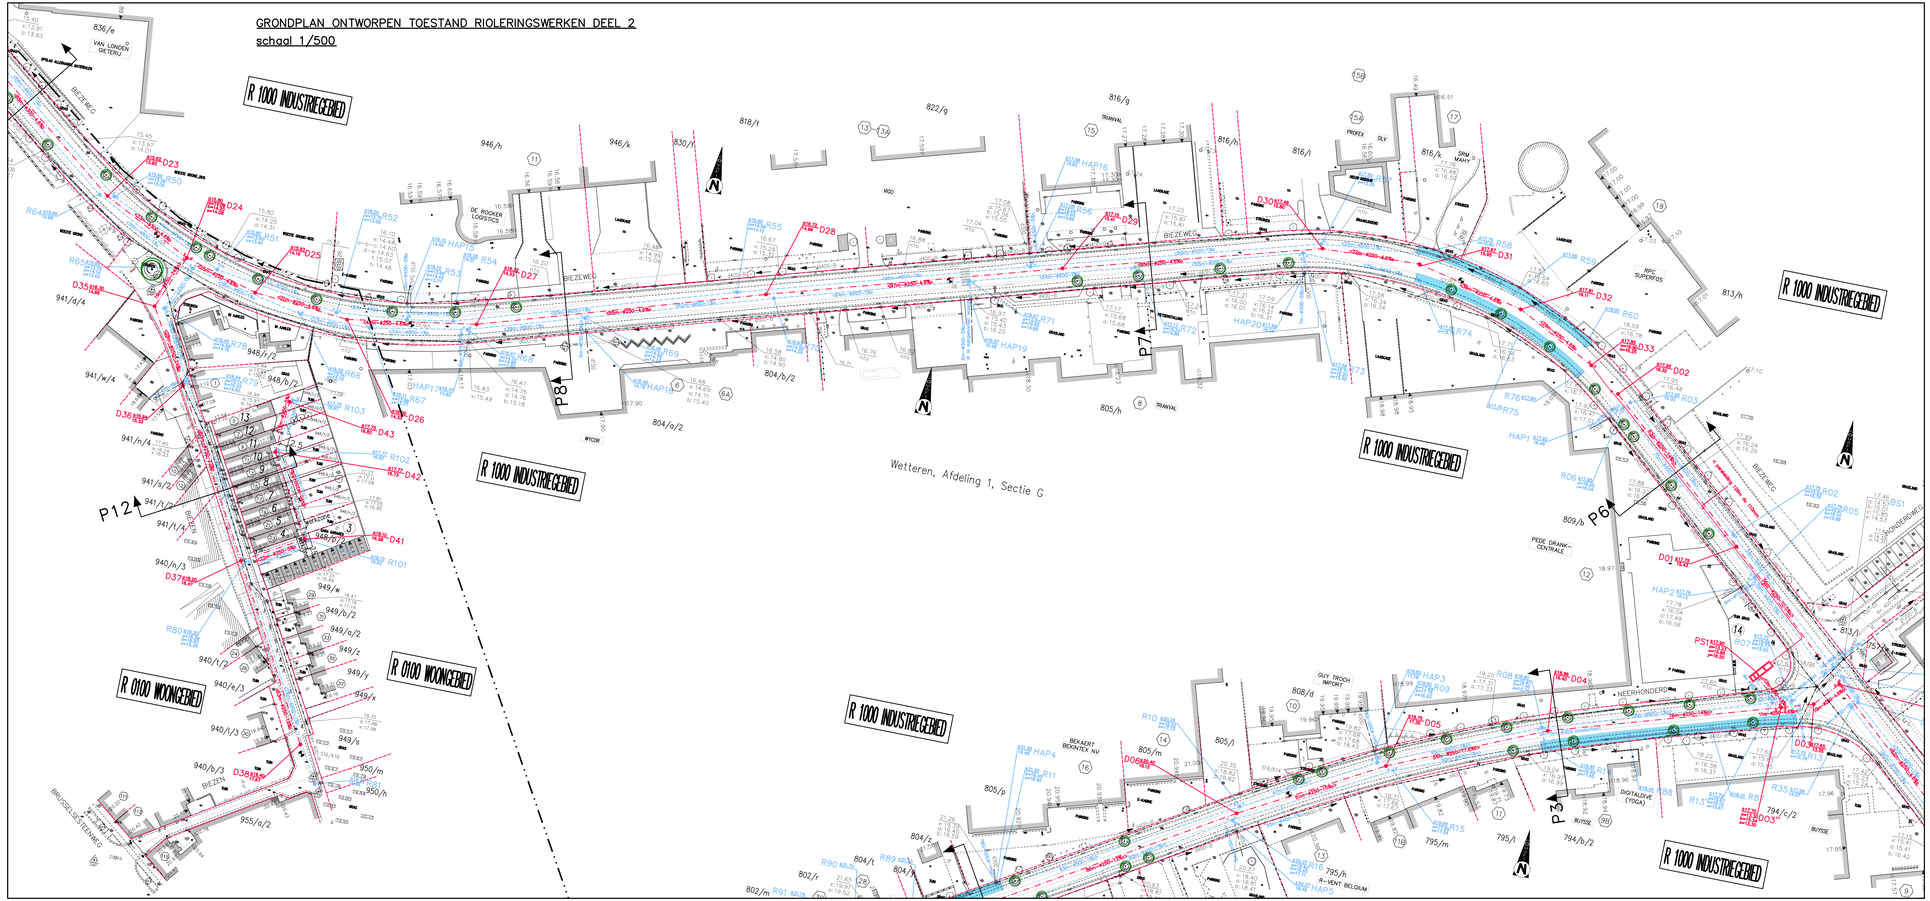

LEGENDE BESTAANDE TOESTAND

- Gladde draad
- Prikkeldraad
- Prikkeldraad met betonpalen
- Gladde draad met beton palen
- Betonpalen en palen
- Muurtje
- Haag

- merksteen WATER
- merksteen GAS
- merksteen ELEC
- merksteen TV
- merksteen TEL.
- Brandkraan
- Laagspanning
- Hoogspanning
- Openbare verlichting
- Riooldeksel
- straatkolk
- huisaansluitputje
- brievenbus

VERHARDINGEN

- asfalt
- beton
- kassei
- betontegels
- betonstraatstenen
- dolomiet
- steenslag

LEGENDE ONTWORPEN RIOLERING

BESTAANDE RIOLERING

- BESTAANDE RIOOL OP TE BREKEN OF VOL TE SPUITEN
- BESTAANDE RIOOL TE BEHOUDEN

ONTWORPEN RIOLERING

- 50m-#400-2% > NIEUWE RIOOL RWA (lengte, diameter, helling, afvoerrichting)
- 50m-#300-2% > NIEUWE RIOOL DWA (lengte, diameter, helling, afvoerrichting)
- D04 INSPECTIEPUT DWA MET VOLGNUMMER (maaiwetpel, bodempel)
- R04 INSPECTIEPUT RWA MET VOLGNUMMER (maaiwetpel, bodempel)
- INFILTRATIEZONE RWA
- NIEUWE BOOM

S I T U A T I E P L A N

1. GRONDPLAN DEEL 1
2. GRONDPLAN DEEL 2
3. GRONDPLAN DEEL 3

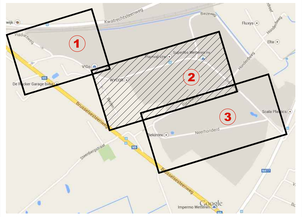

PROVINCIE: OOST-VLAANDEREN
GEMEENTE: WETTEREN

ONTWERP: BIEZEWEG-NEERHONDERD
HERAANLEG WEGEN EN RIOLERING
AFKOPPELING REGENWATER

PLAN : GRONDPLAN ONTWORPEN TOESTAND RIOLERINGSWERKEN DEEL 2

WIJZIGINGEN

NR.	DATUM	INHOUD	DOSSIERNUMMER
1	17.03.2016	AANPASSING VOORONTWERP	
2	28.02.2017	AANPASSING VOORONTWERP	
3	12.09.2017	ONTWERP	
4	20.02.2018	AANPASSING ONTWERP	PLANNUMMER: 5
5	15.11.2019	AANPASSING ONTWERP	AANTAL PLANDI: 15

STUDIEBUREAU DE PAEPE BVBA
Telefoon: 052-42.27.86
Telefax: 052-42.34.30
B.T.W. 0807.632.193
Bank 737-0259475-43
BRUGSTRAAT 18/A 9260 WOMELEN
DE ONTWERPER
ir. HENDRIK DE PAEPE

SCHAAL: 1/500

Het college van Burgemeester en Schepenen verklaart dat onderhavig plan op het gemeentehuis ter inzage van het publiek heeft gelegen te Wetteren
van tot

De Burgemeester
A. PARDAEN,

De Secretaris
T. VAN WEST,

Gezien en goedgekeurd door de Gemeenteraad
in zitting van
Ontwerp: voorlopige aanvaarding
definitieve aanvaarding

De Burgemeester
A. PARDAEN,

De Secretaris
T. VAN WEST,