


GRONDPLAN ONTWERPEN TOESTAND RIOLERINGSWERKEN DEEL 3
schaal 1/500

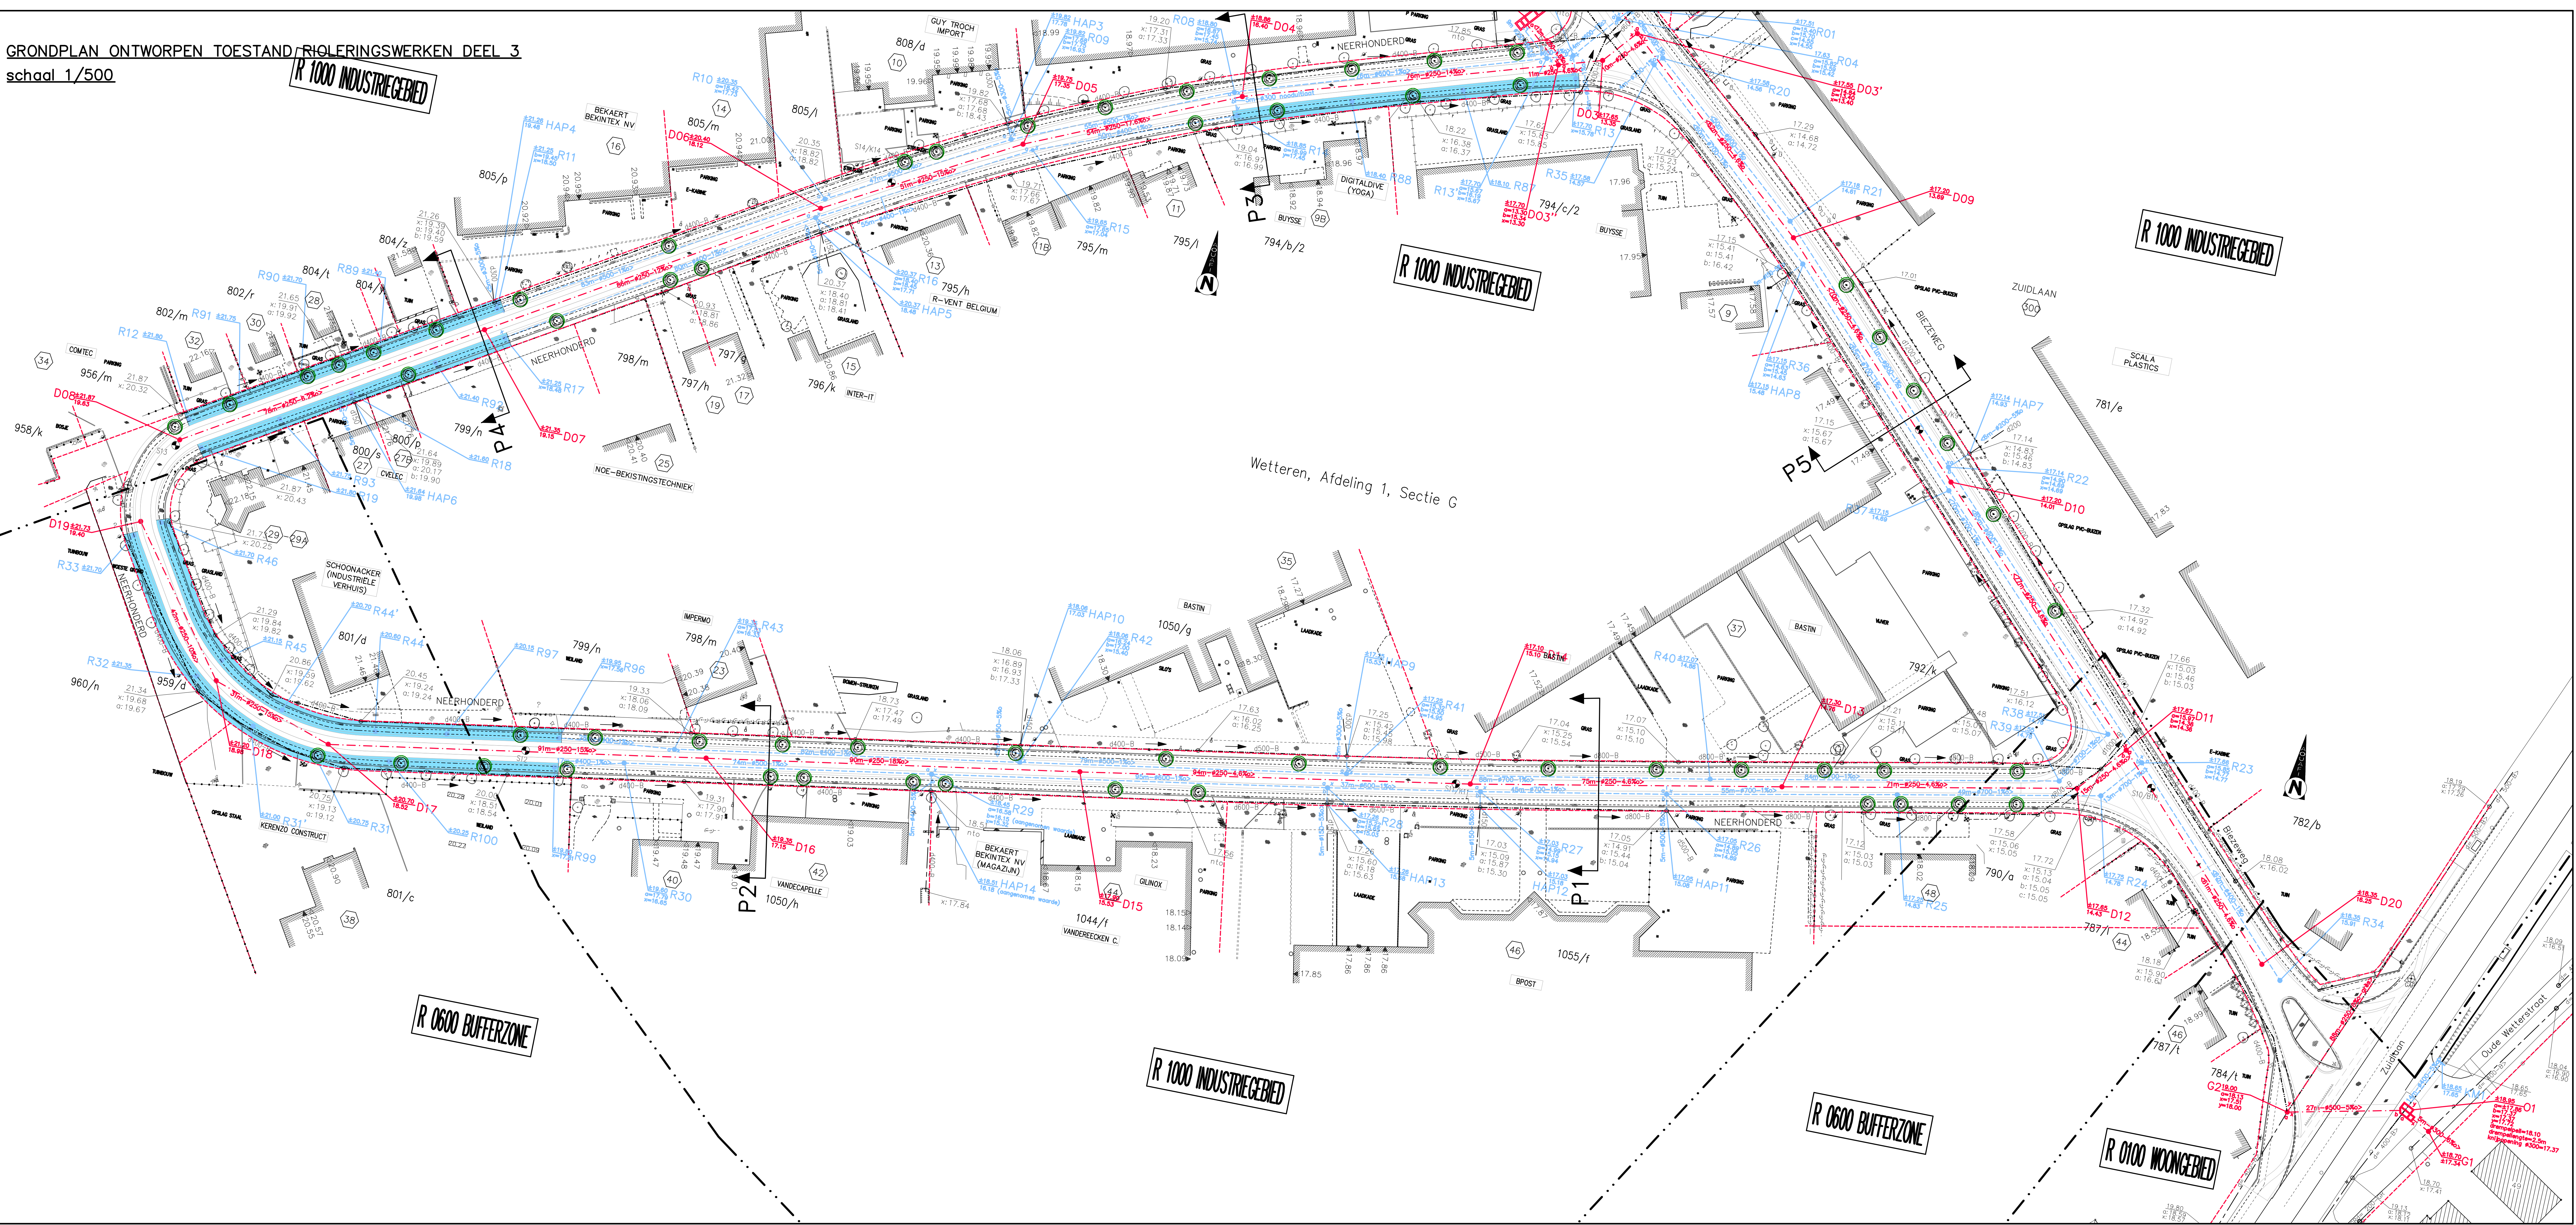

LEGENDE BESTAANDE TOESTAND

- Gladde draad
- Prikkeldraad
- Prikkeldraad met betonpalen
- Gladde draad met beton palen
- Betonpalen en palen
- Muurtje
- Haag

- merksteen WATER
- merksteen GAS
- merksteen ELEC
- merksteen TV
- merksteen TEL
- Brandkraan
- Laagspanning
- Hoogspanning
- Openbare verlichting


- VERHARDINGEN
- asfalt
 - beton
 - kassei
 - betontegels
 - betonstraatstenen
 - dolomiet
 - steenslag

LEGENDE ONTWERPEN RIOLERING

- BESTAANDE RIOLERING
- Bestaande riool op te breken of vol te spuiten
 - Bestaande riool te behouden
- ONTWERPEN RIOLERING
- Nieuwe riool RWA (lengte, diameter, helling, afvoerrichting)
 - Nieuwe riool DWA (lengte, diameter, helling, afvoerrichting)
 - Inspectieput DWA met volgnummer (moolveldpeil, bodempel)
 - Inspectieput RWA met volgnummer (moolveldpeil, bodempel)
 - Infiltratiezone RWA
 - Nieuwe boom

SITUATIEPLAN

- GRONDPLAN DEEL 1
- GRONDPLAN DEEL 2
- GRONDPLAN DEEL 3

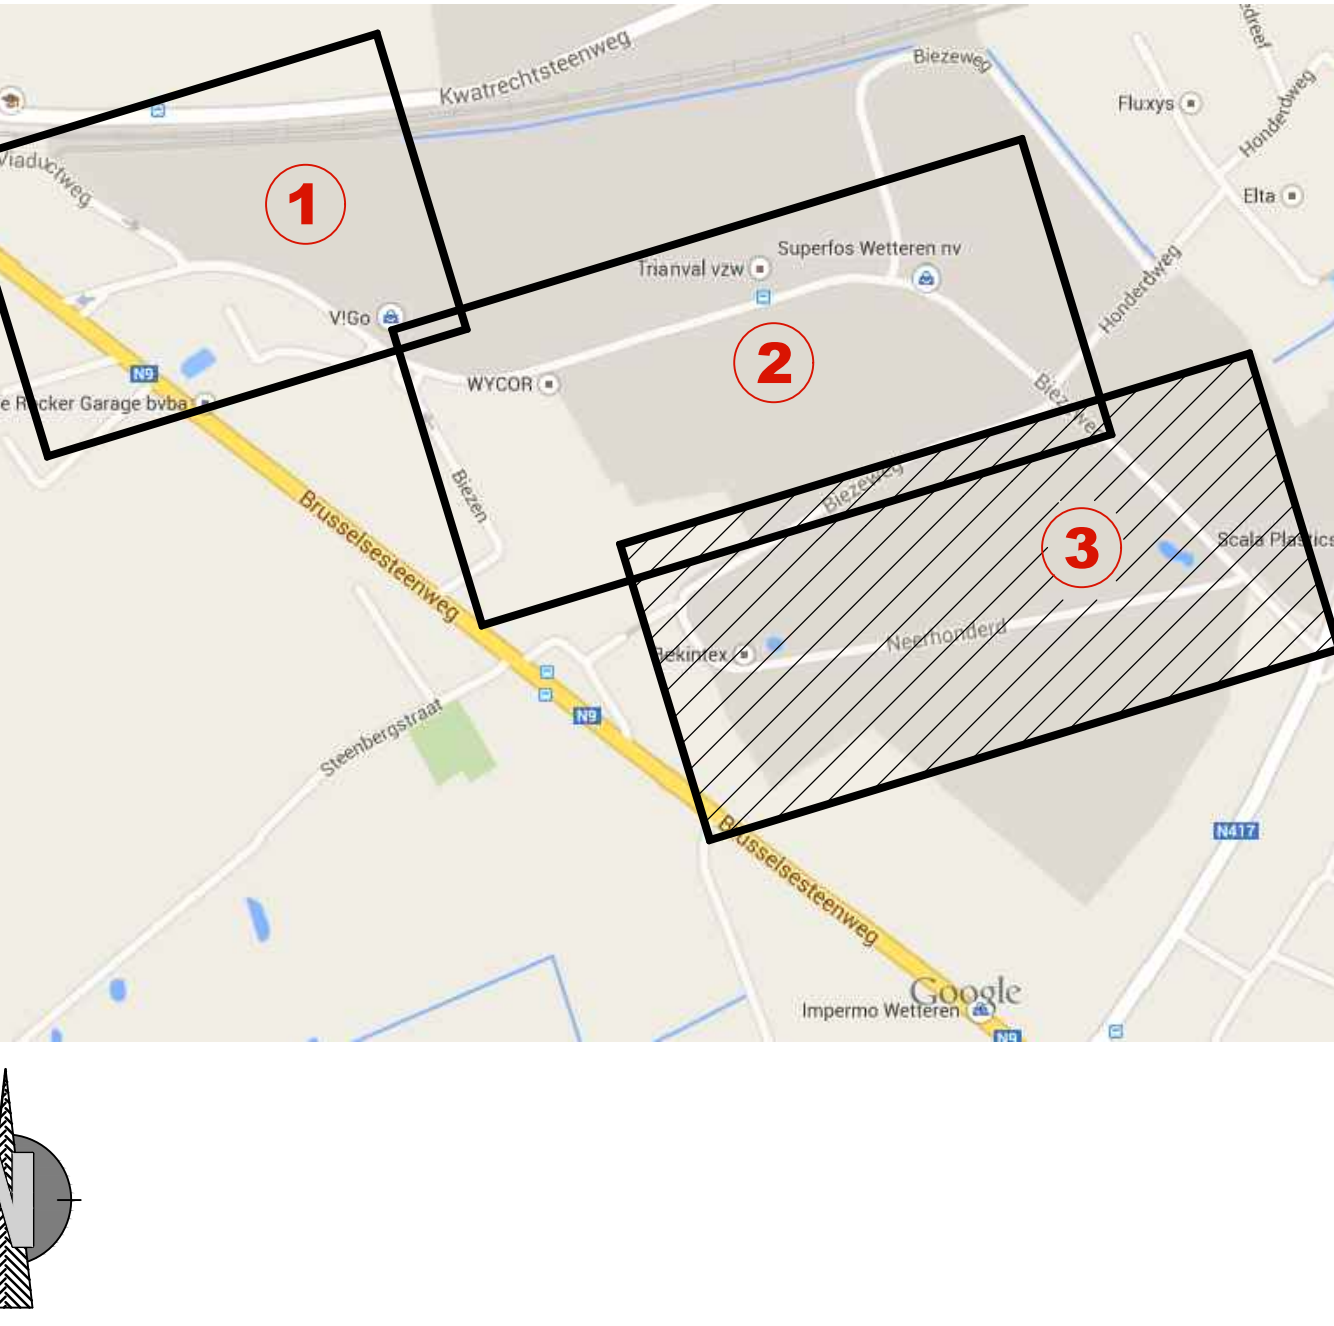

PROVINCIE: OOST-VLAANDEREN
GEMEENTE: WETTEREN
ONTWERP: BIEZEWEG-NEERHONDERD
HERAANLEG WEGEN EN RIOLERING
AFKOPPELING REGENWATER

PLAN : GRONDPLAN ONTWERPEN TOESTAND RIOLERINGSWERKEN DEEL 3

WIJZIGINGEN

NR.	DATUM	INHOUD	DOSSERNUMMER
1	17.03.2016	AANPASSING VOORONTWERP	
2	28.02.2017	AANPASSING VOORONTWERP	
3	12.09.2017	ONTWERP	
4	20.02.2018	AANPASSING ONTWERP	PLANNUMMER: 6
5	15.11.2019	AANPASSING ONTWERP	AANTAL PLANS: 15

STUDIEBUREAU DE PAEPE BVBA
Telefoon 052-42.27.86
Telefax 052-42.34.30
B.T.W. 0807.632.193
Bank 737-0259475-43
BRUGSTRAAT 18/A
9260 MICHELEN

Het college van Burgemeester en Schepenen verklaart dat onderhavig plan op het gemeentehuis ter inzage van het publiek heeft gelegen te Wetteren van

De Burgemeester A. PARDAEN, De Secretaris T. VAN WEST,

Gezien en goedgekeurd door de Gemeenteraad in zitting van Ontwerp: voorlopige aanvaarding definitieve aanvaarding

De Burgemeester A. PARDAEN, De Secretaris T. VAN WEST,