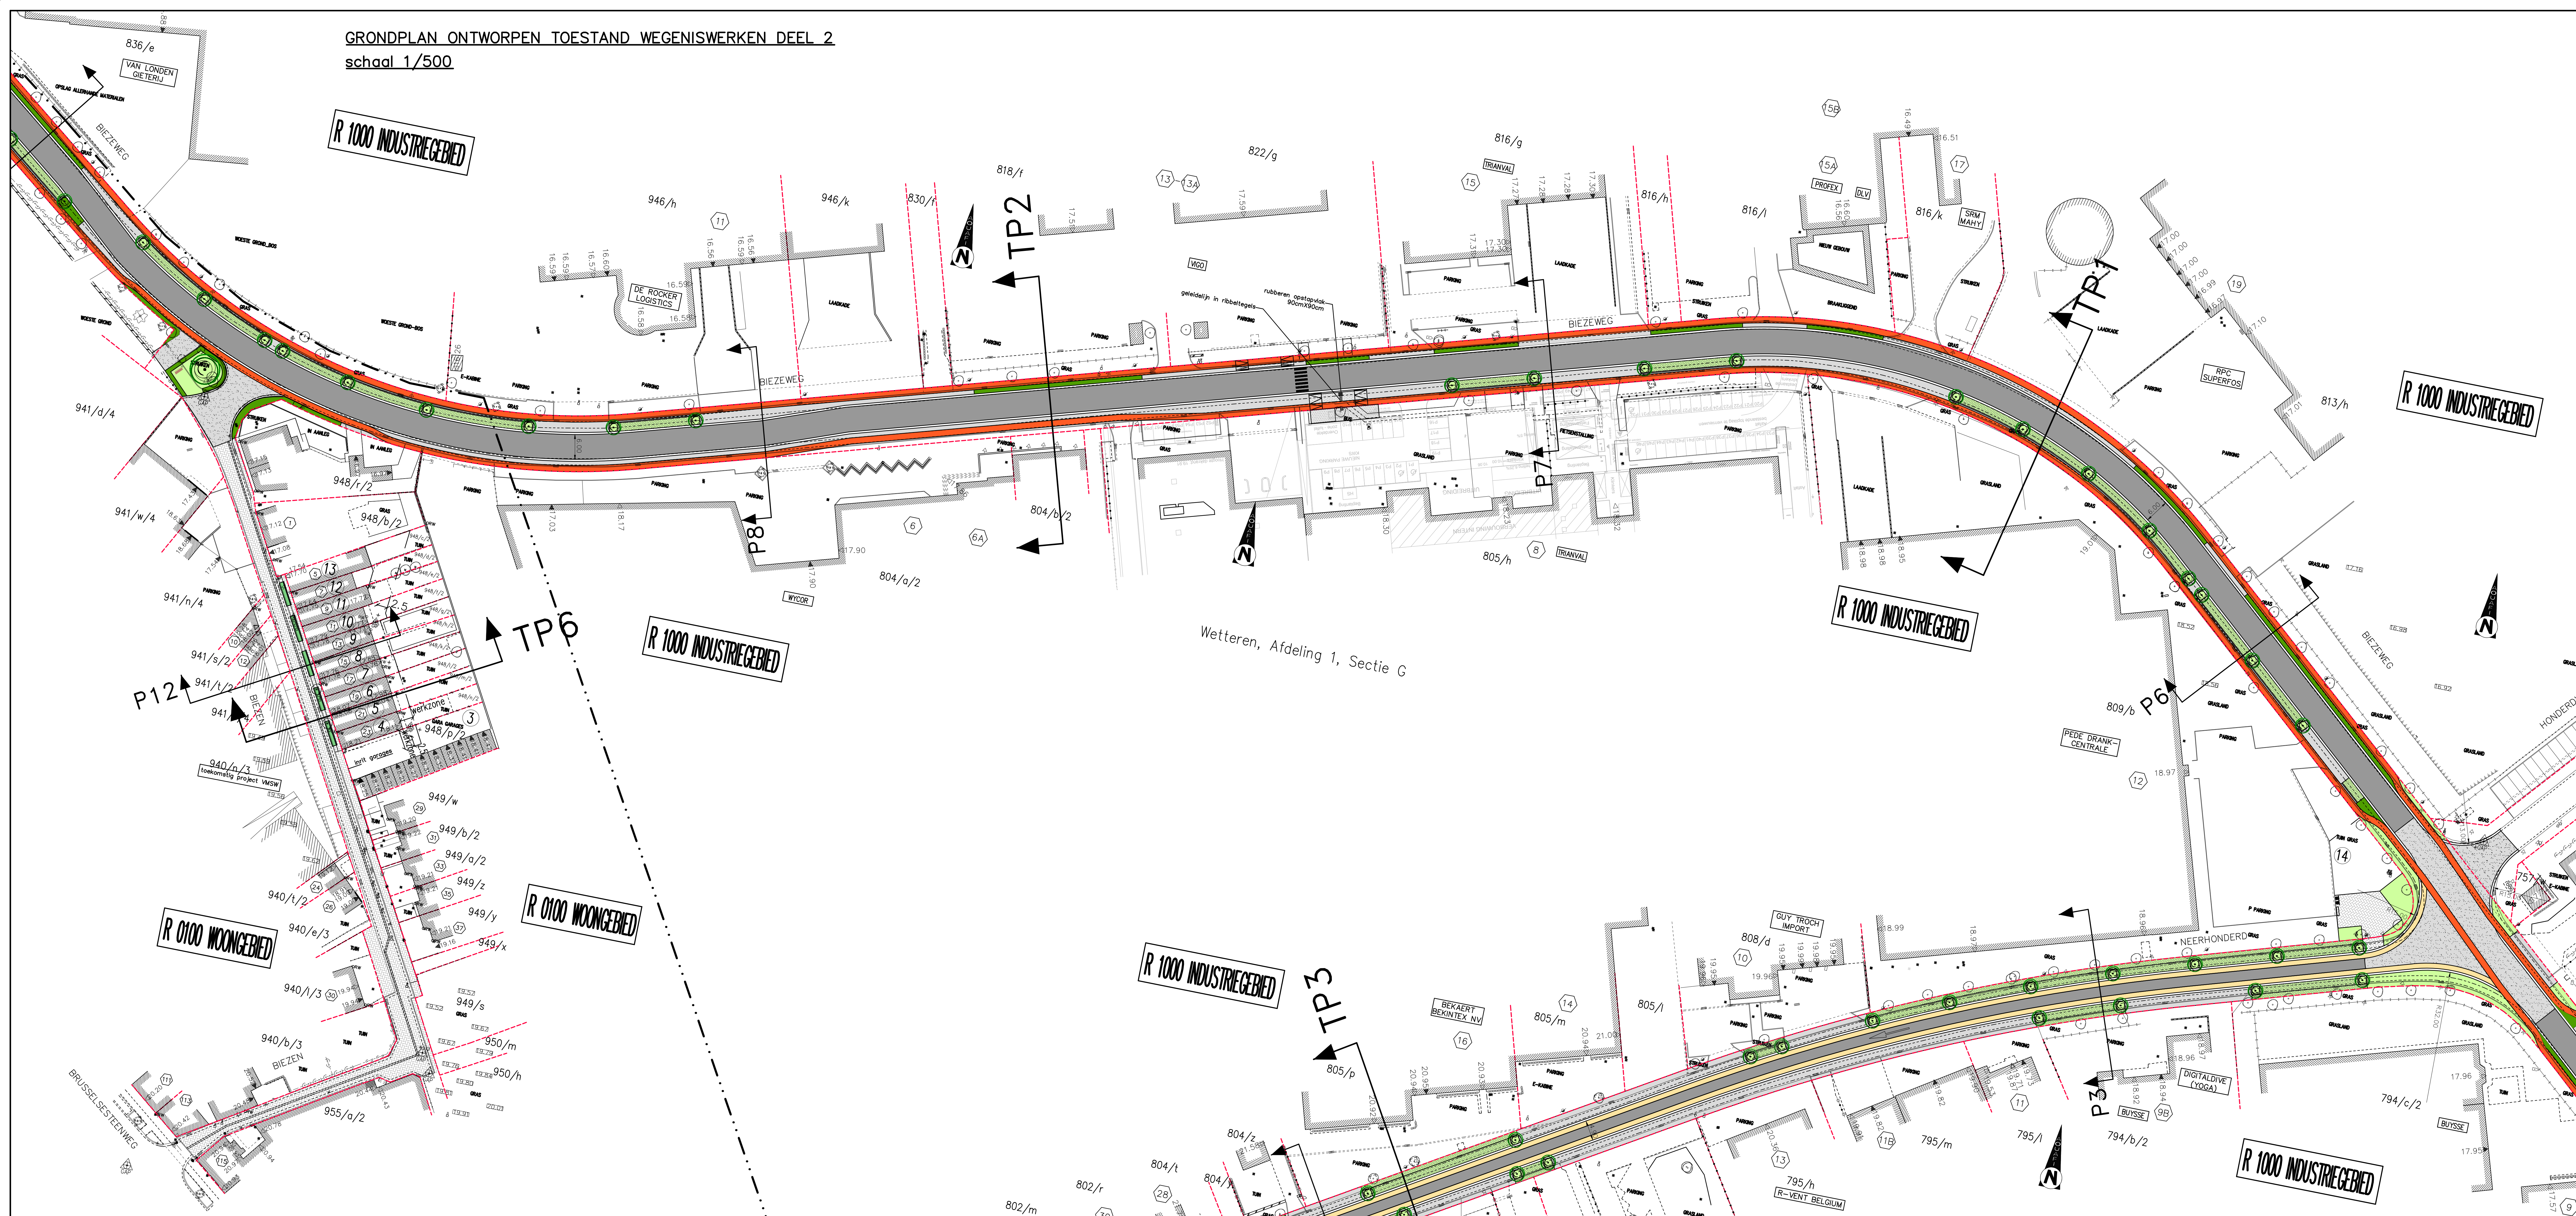


schaal 1/500schaal 1/500

LEGENDE BESTAANDE TOESTAND

	Gladde draad
	Prikkeldraad
	Prikkeldraad met betonpalen
	Gladde draad met beton palen
	Betonpalen en palen
	Muurtje
	Haag

W	merksteen WATER	H	Brandkraan
G	merksteen GAS	Ø	Laagspanning
E	merksteen ELEC	Ø st	Hoogspanning
R	merksteen TV	Ø	Openbare verlichting
T	merksteen TEL.		

VERHARDINGEN		
	asfalt	 betontegels
	beton	 betonstraatstenen
	kassei	 dolomiet
		 steenslag



LEGENDE ONTWERPEN WEGENIS

	WEGEN IN KWS VERHARDING
	WEGEN IN GEWAPENDE SNELHARDEDE CEMENTBETONVERHARDING
	WEGEN (zone 30) IN BETONSTRAATSTENEN
	OPRIT / ZIJSTROOK IN ONGEWAPENDE SNELHARDEDE CEMENTBETONVERHARDING
	VOETPAD IN BETONSTRAATSTENEN
	FIETSSUGGESTIESTROOK
	FIETSPAD IN SNELHARDEDE CEMENTBETONVERHARDING
	PARKING IN GRASBETONTEGELS
	GRAS
	HAAG
	VAKBEPLANTING (BIEZEN)

	GREPPEL IN BETONSTRAATSTEEN
	TER PLAATSE GESTORTE KANTSTROOK
	PREFAB KANTSTROOK TYPE IIE BORDUUR TYPE IB
	BORDUUR TYPE ID3
	TER PLAATSE GESTORTE KANTSTROOK
	BUSHALTEBAND
	ROOILIJN-PERCEELSGRENS
	RIJRICHTING
	BOOMVAK MET ONDERBEPLANTING

SITUATION PLAN

- 1 GRONDPLAN DEEL 1
- 2 GRONDPLAN DEEL 2
- 3 GRONDPLAN DEEL 3

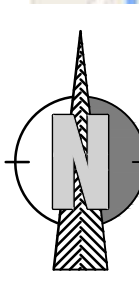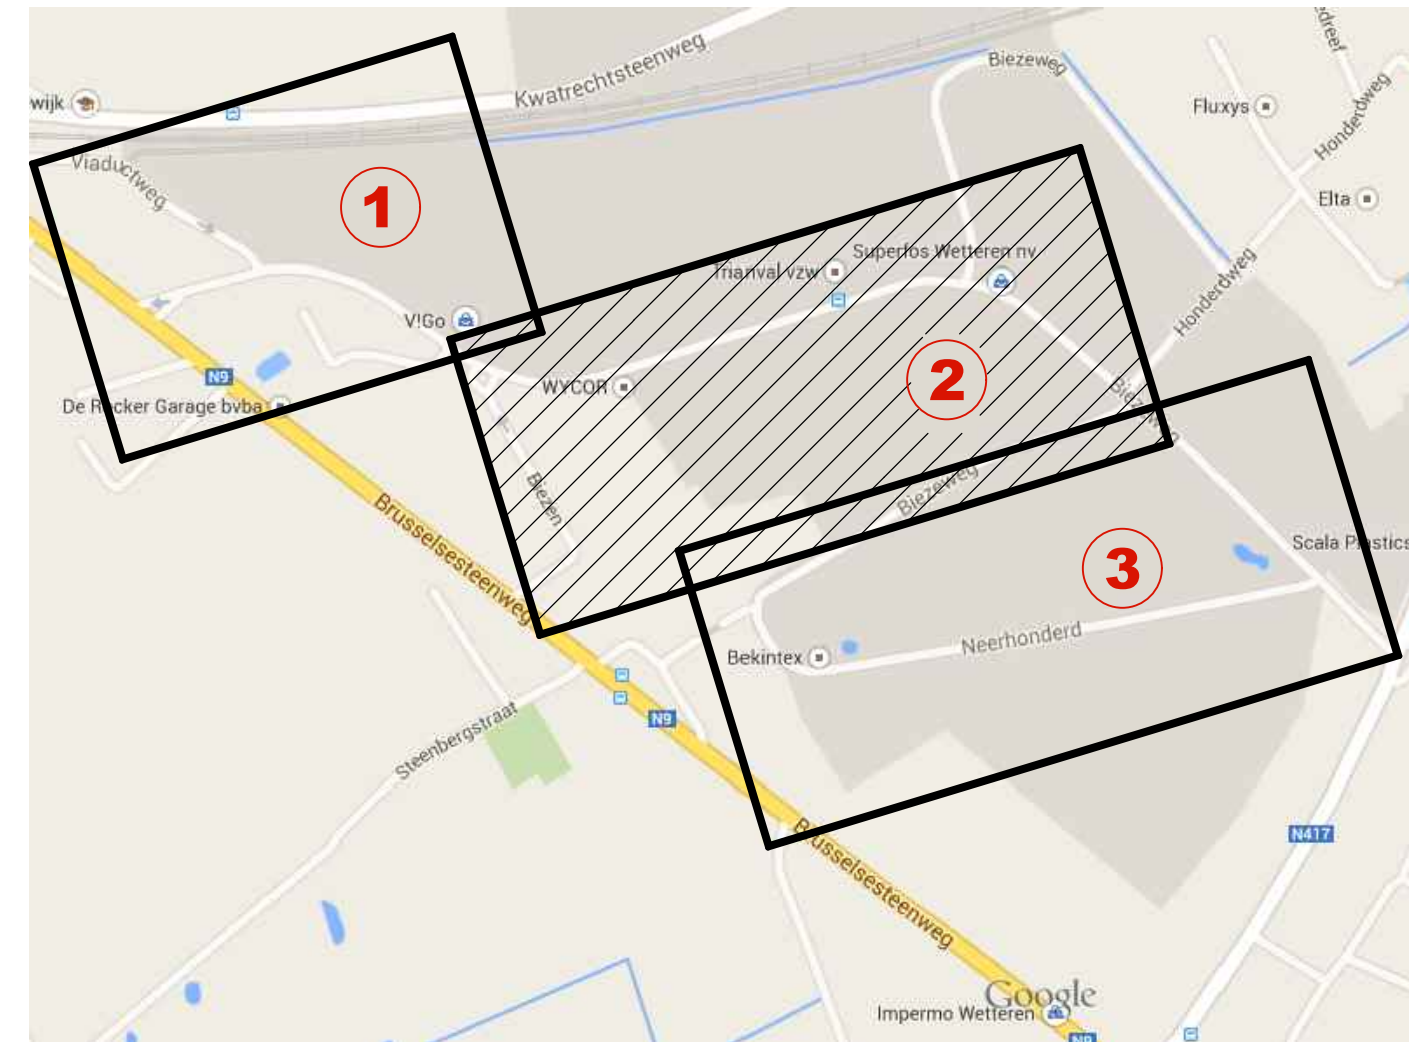

PROVINCIE: OOST-VLAANDEREN
GEMEENTE: WETTEREN

ONTWERP: BIEZE WEG – NEERHONDERD
HERAANLEG WEGEN EN RIOLERING
AFKOPPELING REGENWATER

PLAN : GRONDPLAN ONTWERPEN TOESTAND WEGENISWERKEN DEEL 2

WIJZIGINGEN

NR.	DATUM	INHOUD	DOSSERNUMMER
1	17.03.2016	AANPASSING VOORONTWERP	
2	28.02.2017	AANPASSING VOORONTWERP	
3	12.09.2017	ONTWERP	
4	20.02.2018	AANPASSING ONTWERP	PLANNUMMER: 8
5	15.11.2019	AANPASSING ONTWERP	

AANTAL PLANS: 15



Telefoon 052-4
Telefax 052-4
B.T.W. 0807.6
Bank. 737-0259

DE ONTWERPER

STUDIEBUREAU DE PAEPE BV

BRUGSTRAAT 18/A 9260 WICHELE

SCHAAL: 1/500

Het college van Burgemeester en Schepenen verklaart dat onderhavig plan op H
gemeentehuis ter inzage van het publiek heeft gelegen te Wetteren
van tot

De Burgemeester
A. PARDIEN

De Secretaris
T. VAN WEST

Gezien en goedgekeurd door de Gemeenteraad
in zitting van
Ontwerp: voorlopige aanvaarding
definitieve aanvaarding

De Secretaris
T. VAN NEST

Burgemeester
BARRAFEN